




Isometrische Ansicht
Maßstab: 1:100

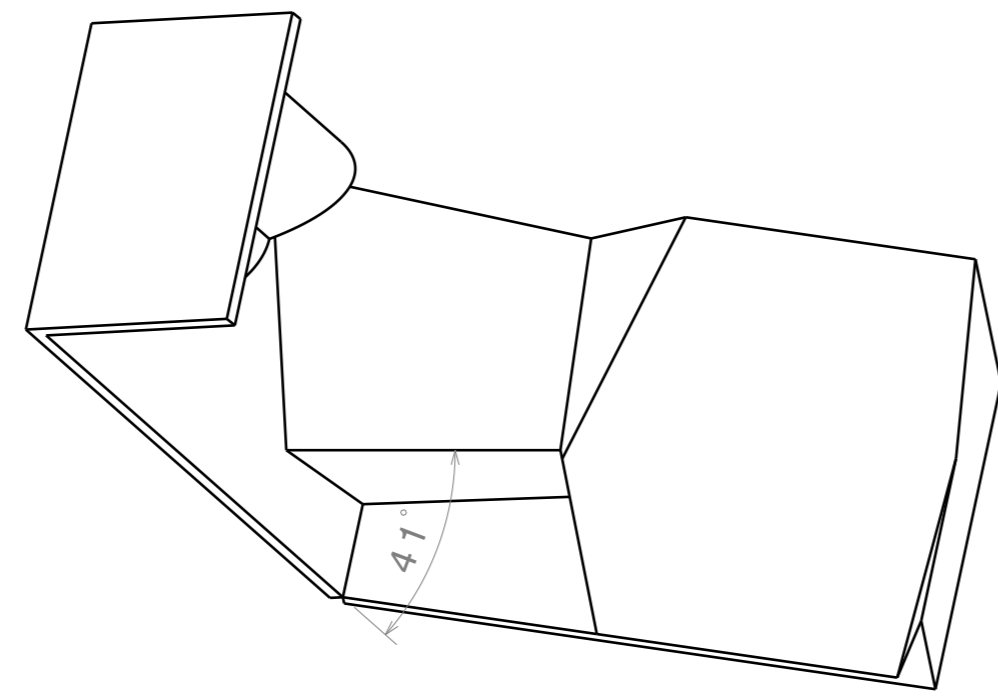


Isometrische Ansicht
Maßstab: 1:100

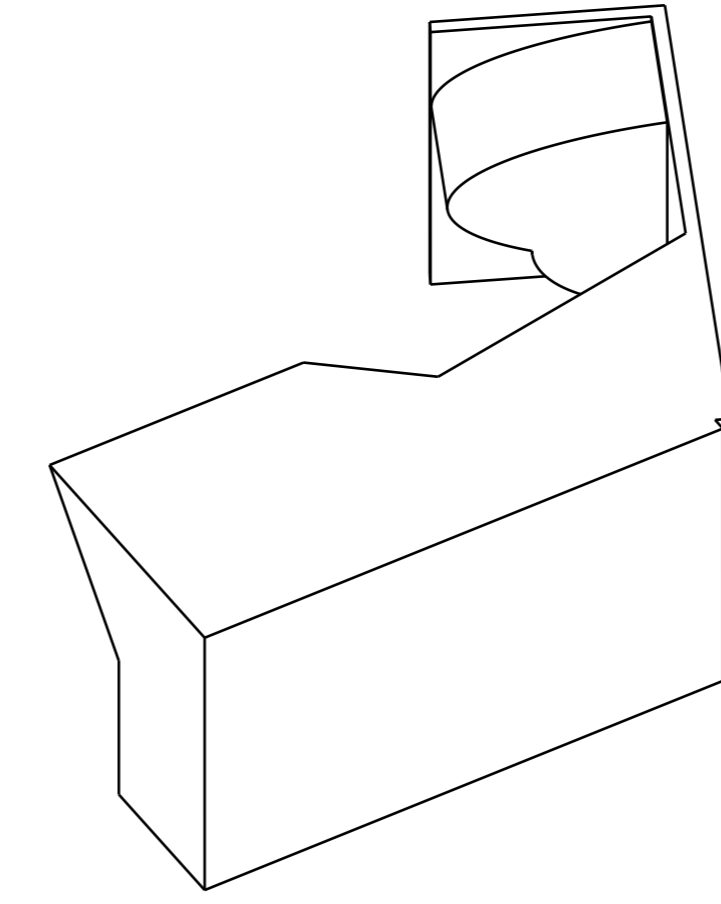


Isometrische Ansicht
Maßstab: 1:100

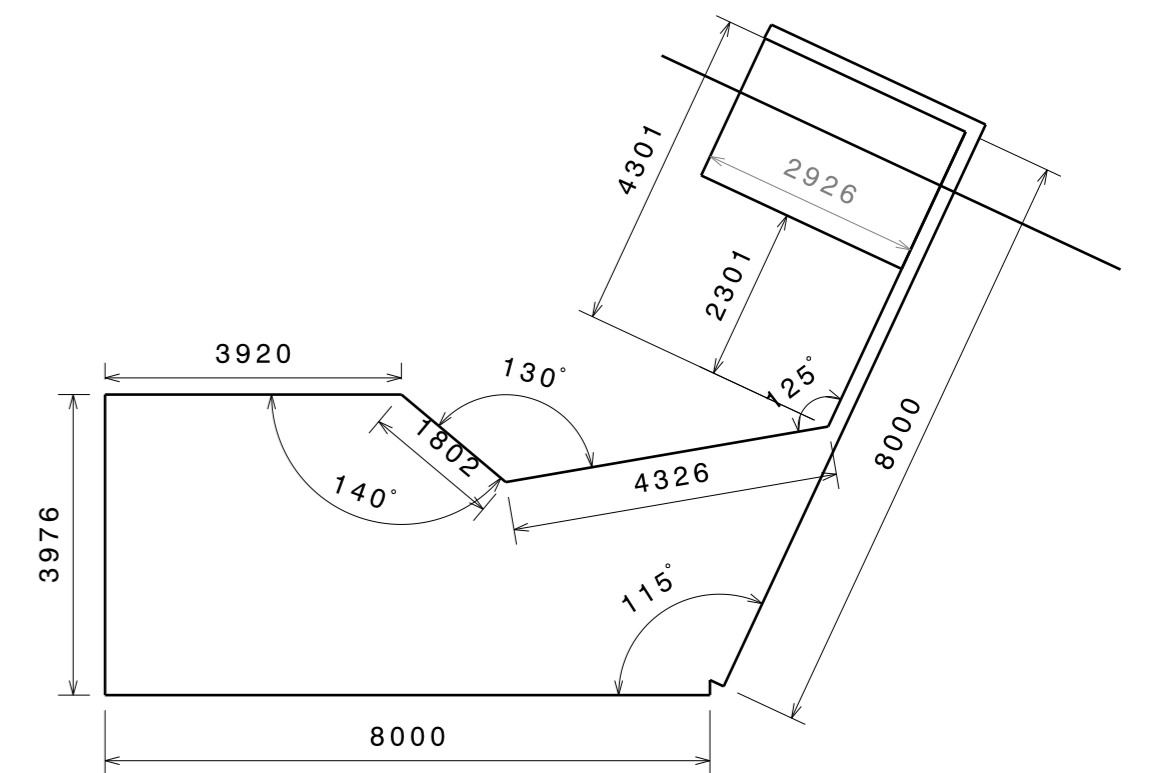


Oben
Maßstab: 1:100

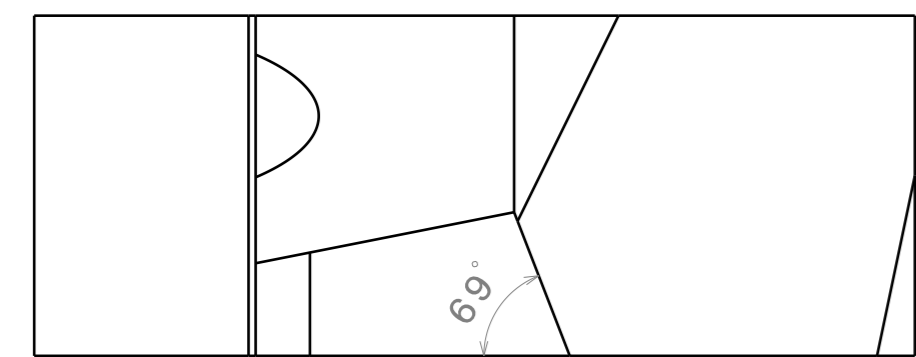


Seite
Maßstab: 1:100

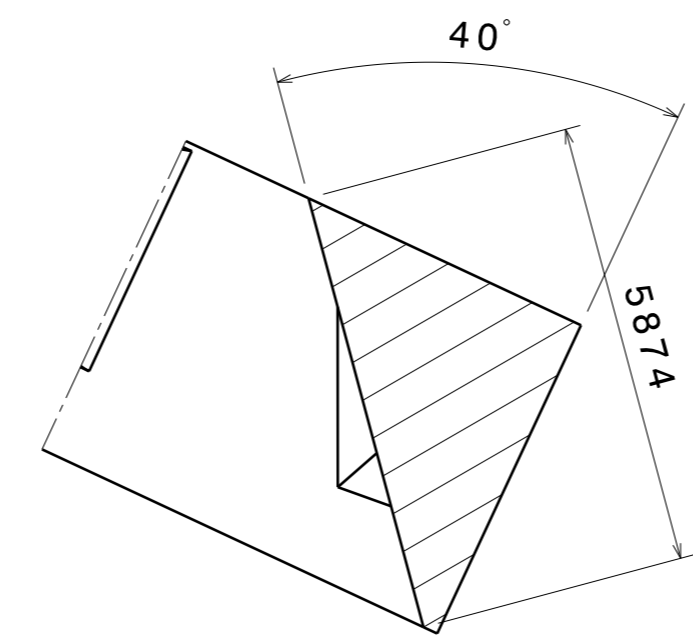


Schnitt A-A
Maßstab: 1:100

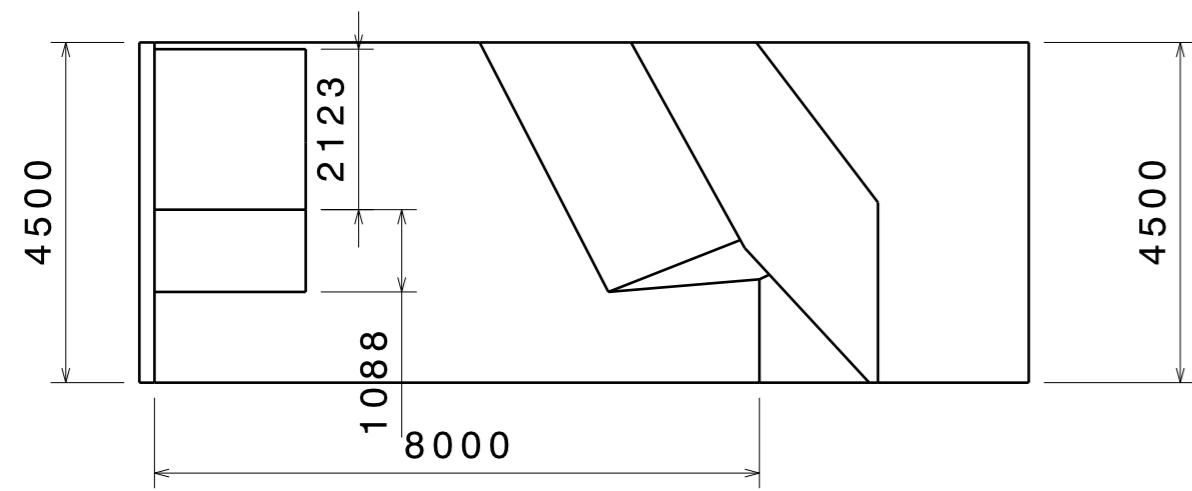

Seite
Maßstab: 1:100

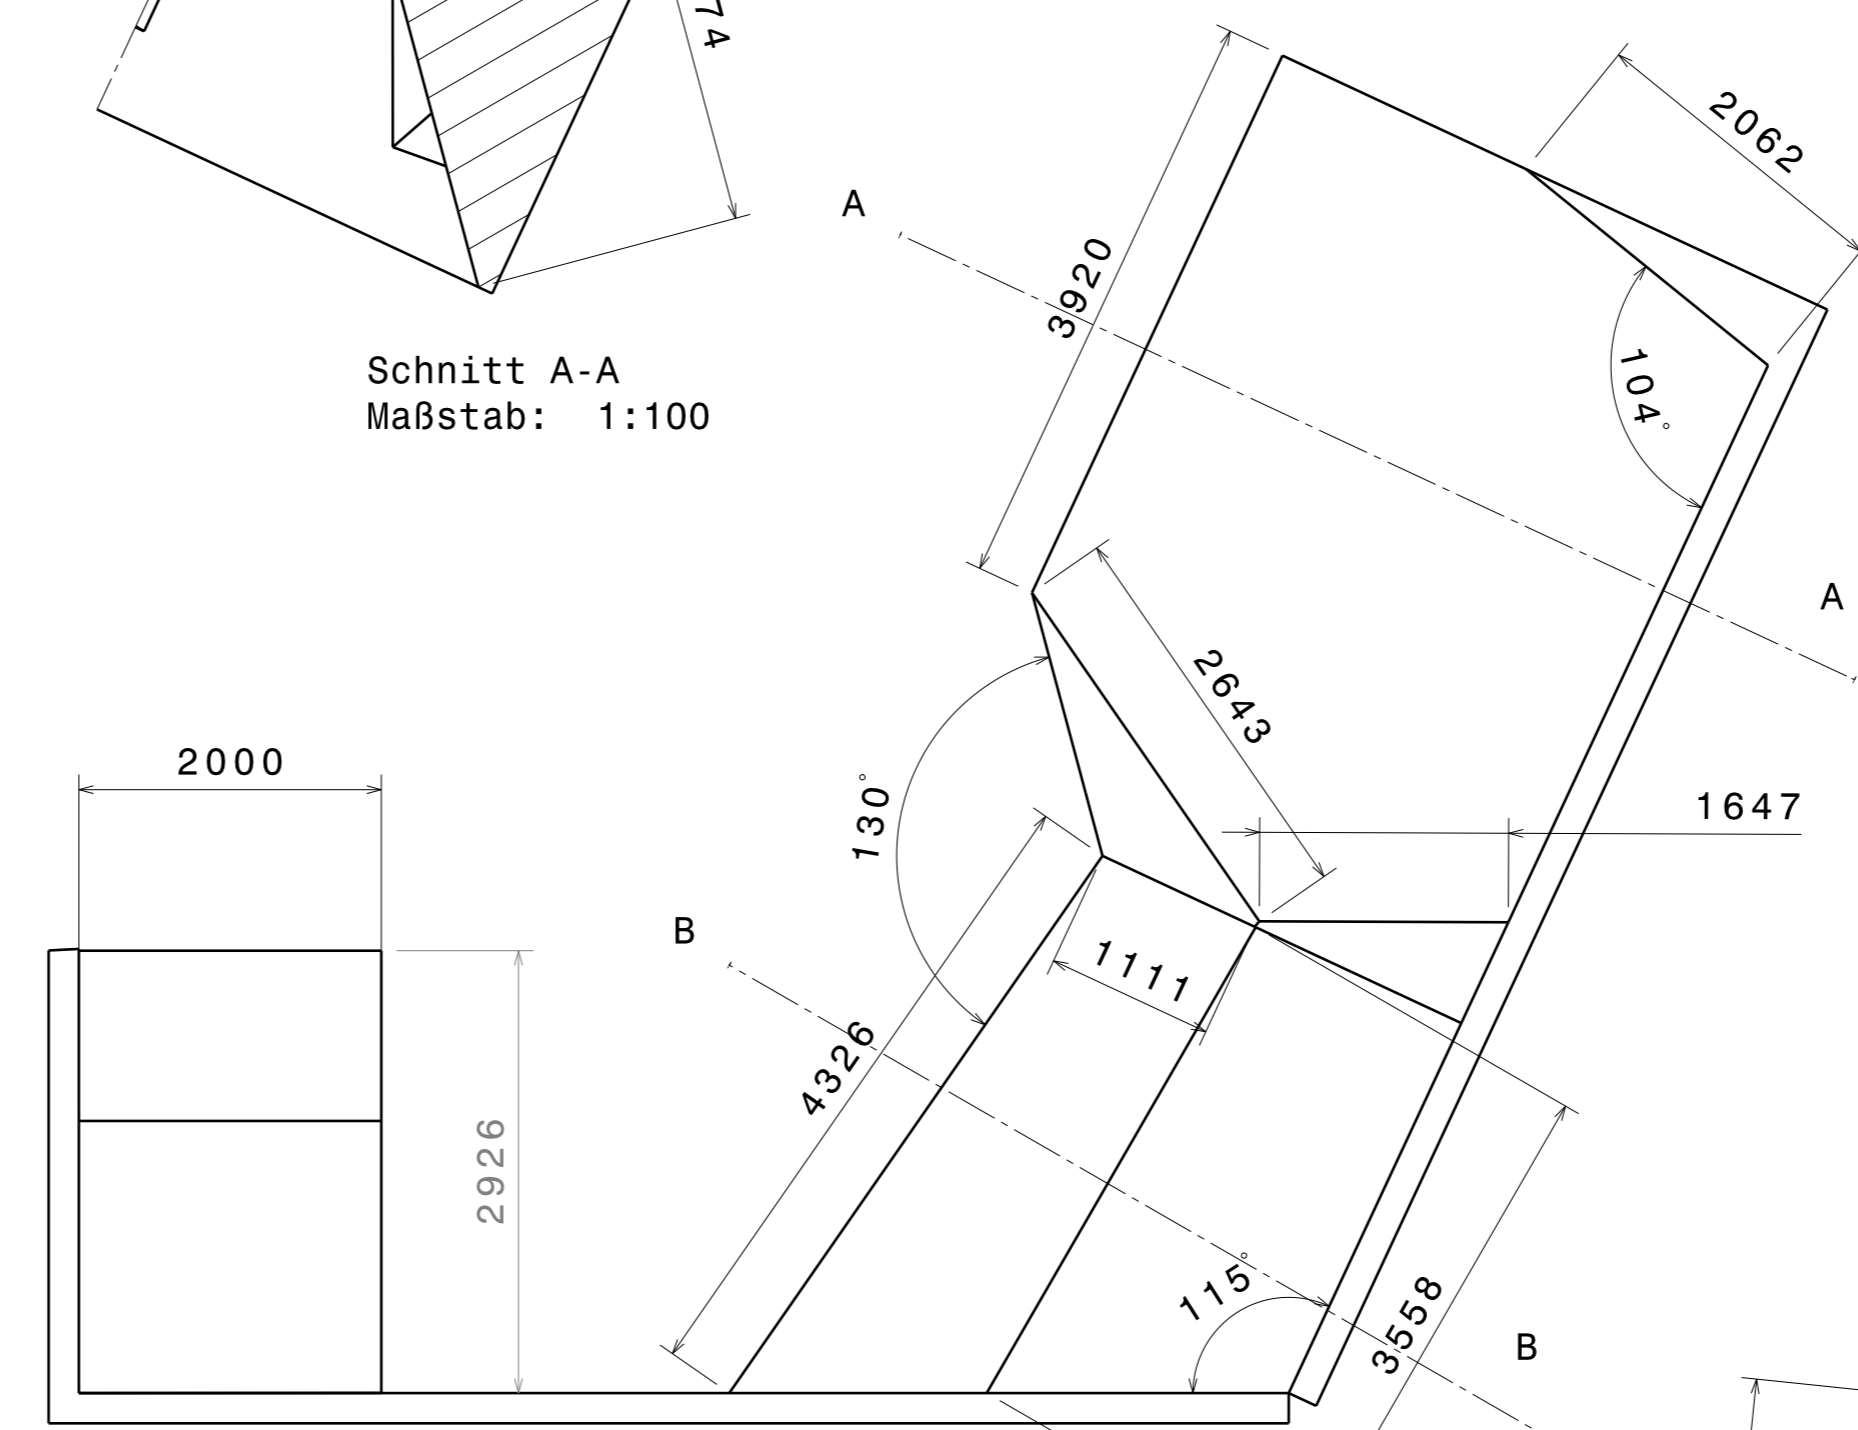

Unten
Maßstab: 1:50

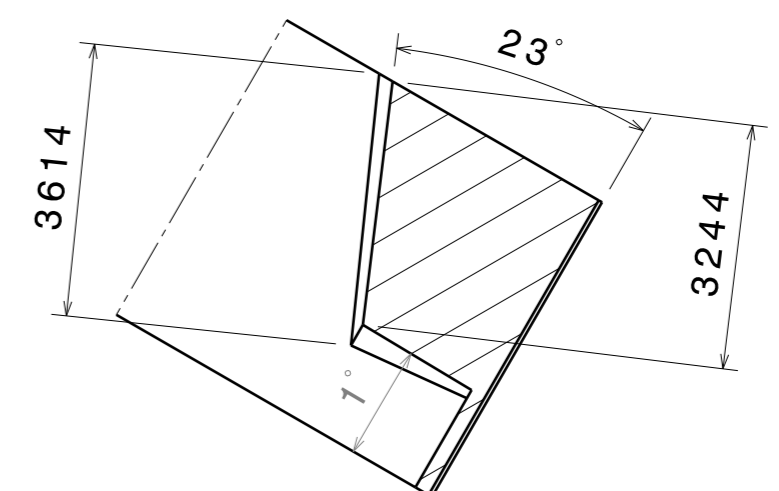

Schnitt B-B
Maßstab: 1:100